
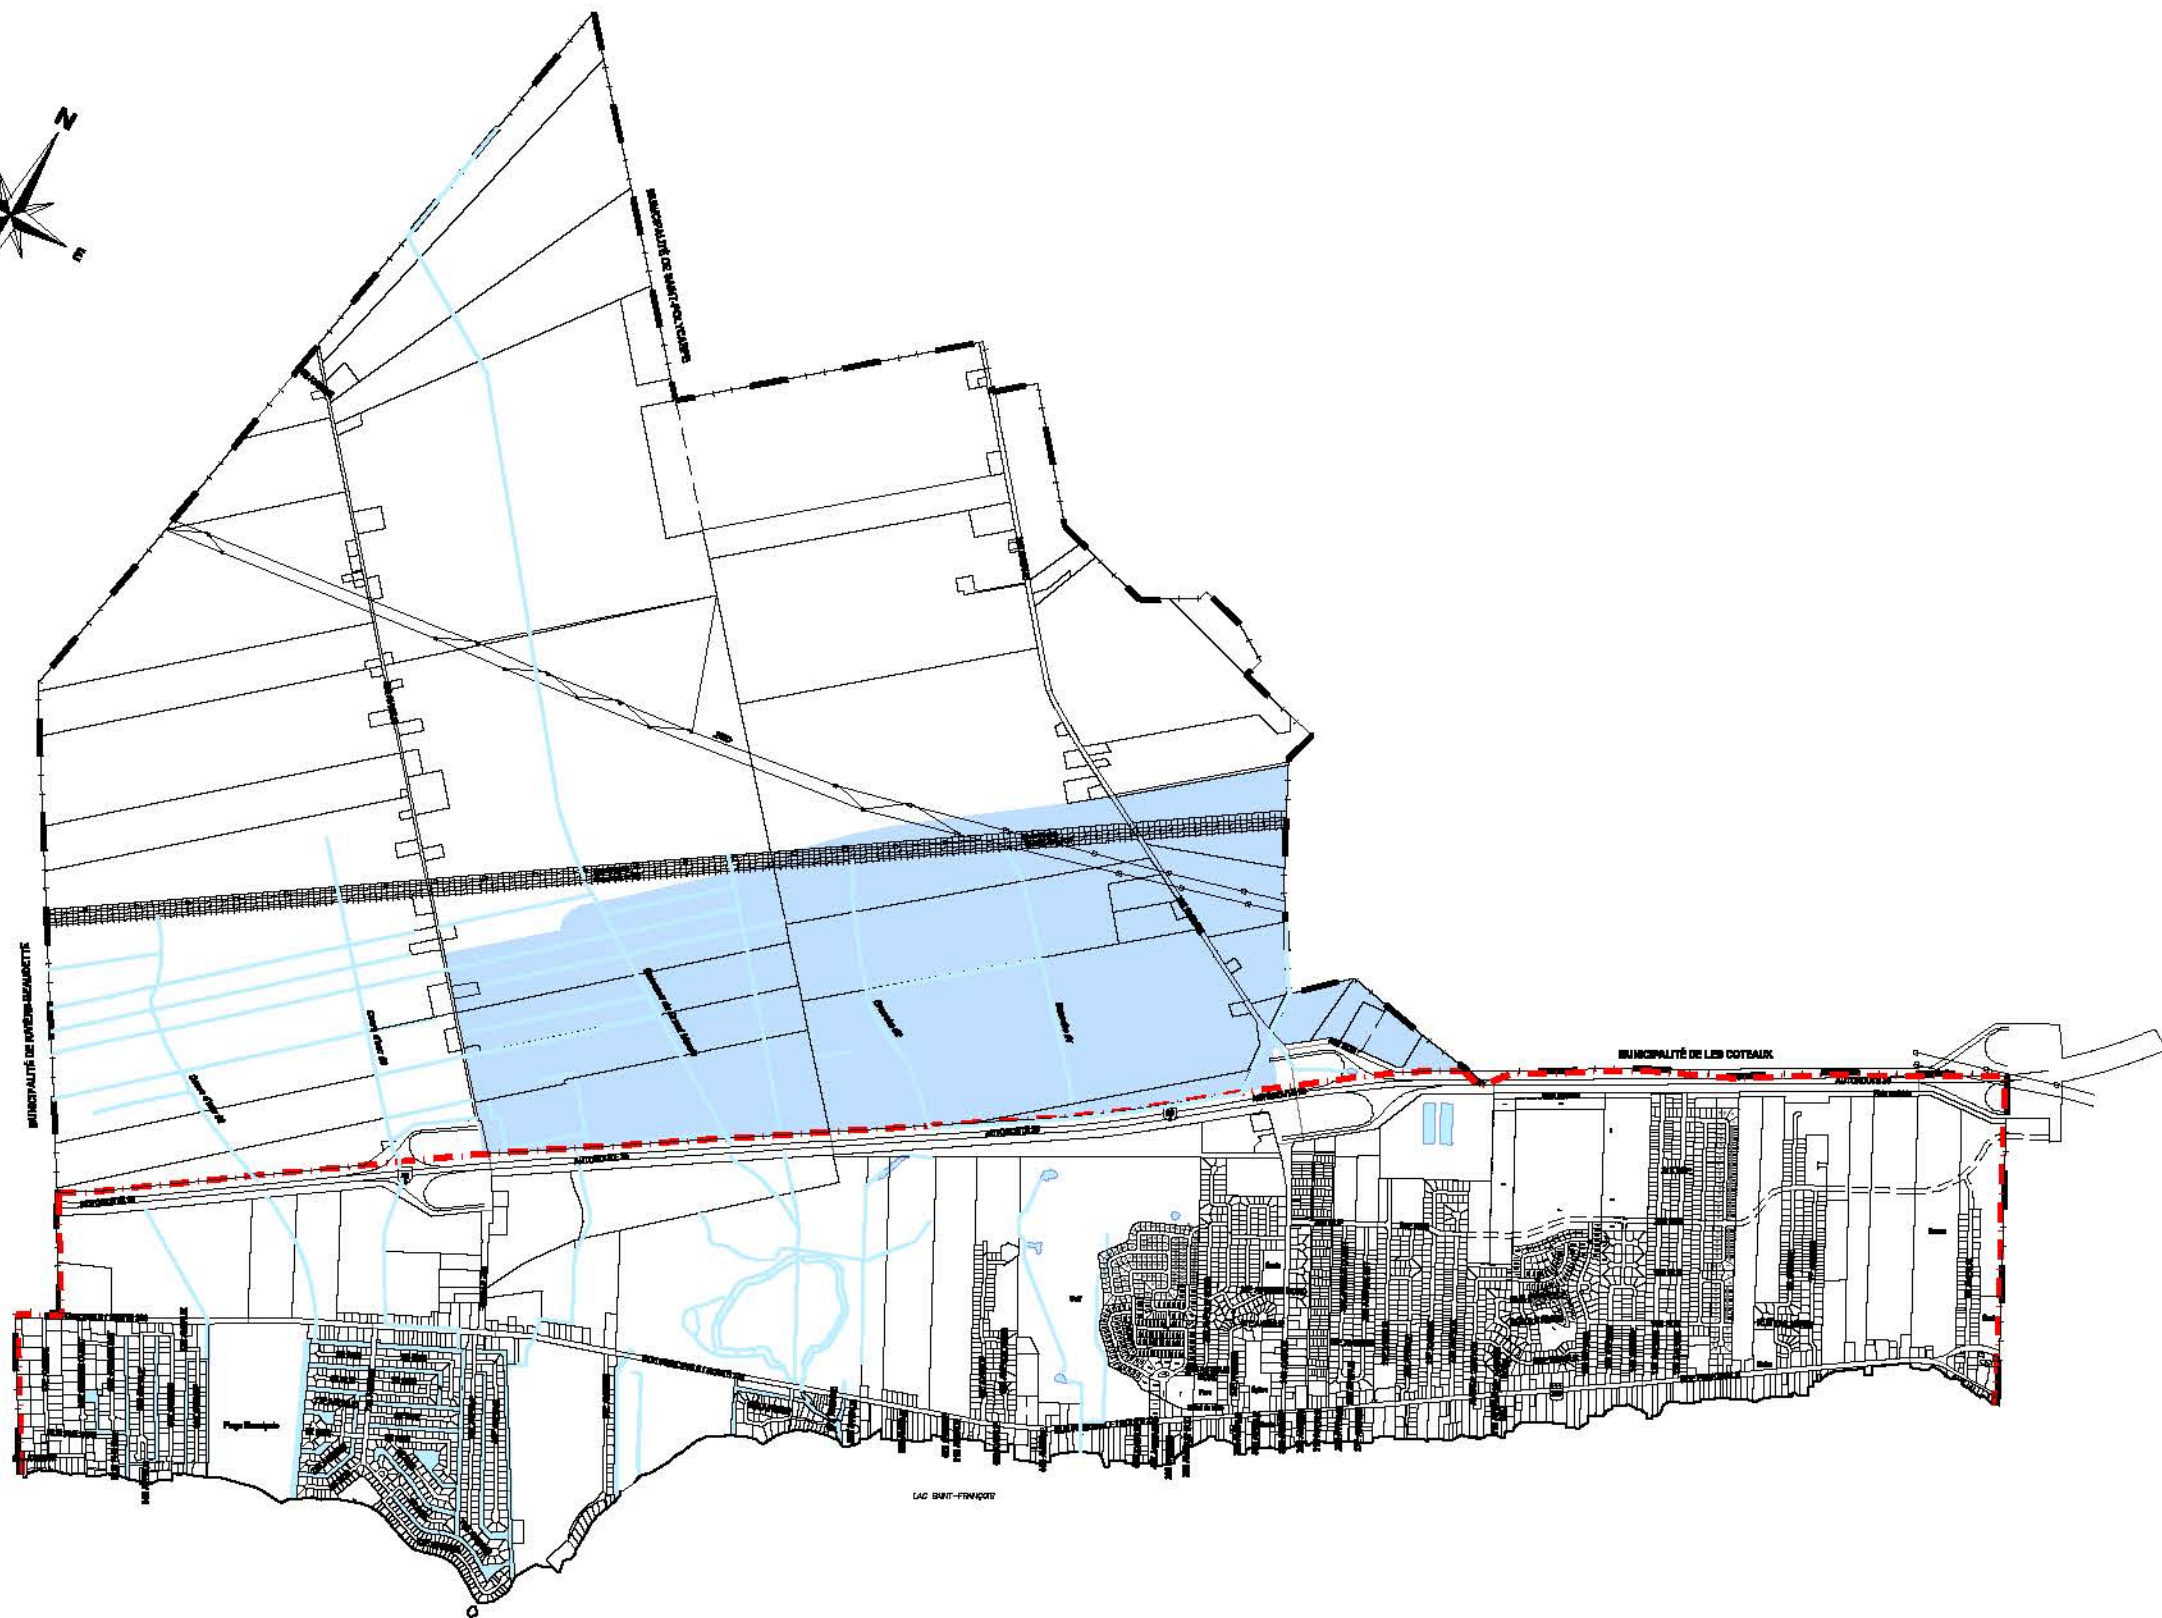


G:\303\PO17836\Z5\_CAD\PO17836-0900\_0A\_ADOPTION.DWG

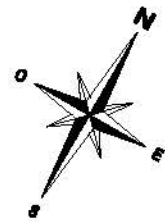

**LÉGENDE**

**SECTEUR**

 Zone Inondable



CE DOCUMENT D'INGÉNIEUR EST L'ŒUVRE DE PLANIA ET EST PROTÉGÉ PAR LA LOI. IL EST DESTINÉ EXCLUSIVEMENT AUX FINS QUI Y SONT MENTIONNÉS. TOUTE REPRODUCTION OU ADAPTATION, PARTIELLE OU TOTALE, EN EST STRICTEMENT PROHIBÉE SANS AVOIR PRÉALABLEMENT OBTENU L'AUTORISATION ÉCRITE DE PLANIA.

R.N.V.	A - M - J DATE	DESCRIPTION	Préparé Par	Vérifié Par
0A	2010.04.28	ÉMISSION POUR ADOPTION	E.P.	C.C.
<b>ÉMISSIONS / RÉVISIONS</b>				

TOUTES LES DIMENSIONS DEVRONT ÊTRE PRISES ET VÉRIFIÉES AVANT DE COMMENCER LES TRAVAUX

Notes



Références du client

Projet  
**RÈGLEMENT DE ZONAGE**

Titre  
**ZONE INONDABLE  
ANNEXE 5**

1000, RUE UNIVERSITY BUREAU 400 MONTREAL (QUEBEC) H3B 4V3 TEL : 514.327.7080 TELEEC : 514.327.3333 INFO-OC@PLANIA.COM PLANIA.COM		1900, RUE CYRILLE DUGLET BUREAU 205 QUEBEC (QUEBEC) G1H 4G3 TEL : 418.682.5446 TELEEC : 418.682.5555 INFO-OC@PLANIA.COM PLANIA.COM
---	---	---

Préparé <b>Étienne Pelletier</b>	Discipline <b>URBANISME</b>
Destiné <b>R.Lafamme</b>	Échelle <b>1 : 30 000</b>
Vérifié <b>Christian Côté</b>	Date <b>2010.04.28</b>

Chargé de projet <b>Étienne Pelletier, urbaniste</b>	No. de séquence <b>01 de 01</b>
---	------------------------------------

Serv. maître	Projet	Lot	Sous-Lot	Disc.	N° Dessin	Rév.
303	P017836	0900	000	UM	0001	0A