

Annexe A

Concept d'organisation spatiale

Plan concept Organisation spatial

Ce plan fait partie intégrante du plan d'urbanisme no.971
de la ville de Saint-Zotique


LÉGENDE

-  Limite Saint-Zotique
-  Périmètre d'urbanisation
-  Secteur agricole à préserver
-  Secteur résidentiel à préserver
-  Secteur à forte valeur écologique
-  Coeur de la ville
-  Emplacement voué à l'ouverture de rue et au bouclage des rues existantes
-  Percées visuelles à mettre en valeur
-  Secteur voué à du développement mixte
-  Pôle récréatif à consolider
-  Couloirs de déplacement principaux
-  Optimisation du secteur industriel
-  Valeur écologique importante Grand Marais
-  Sortie vers autoroute 20

Modification au plan concept organisation spatial	
No règlement	Entrée en vigueur

Références cartographiques :
Ville de Saint-Zotique
MRC Vaudreuil-Soulanges

Numéro du projet : 2303-026
Format original : 11x17
Projection : NAD 83 (CSRS) / MTM zone 8
Dernière modification : 2025-02-05

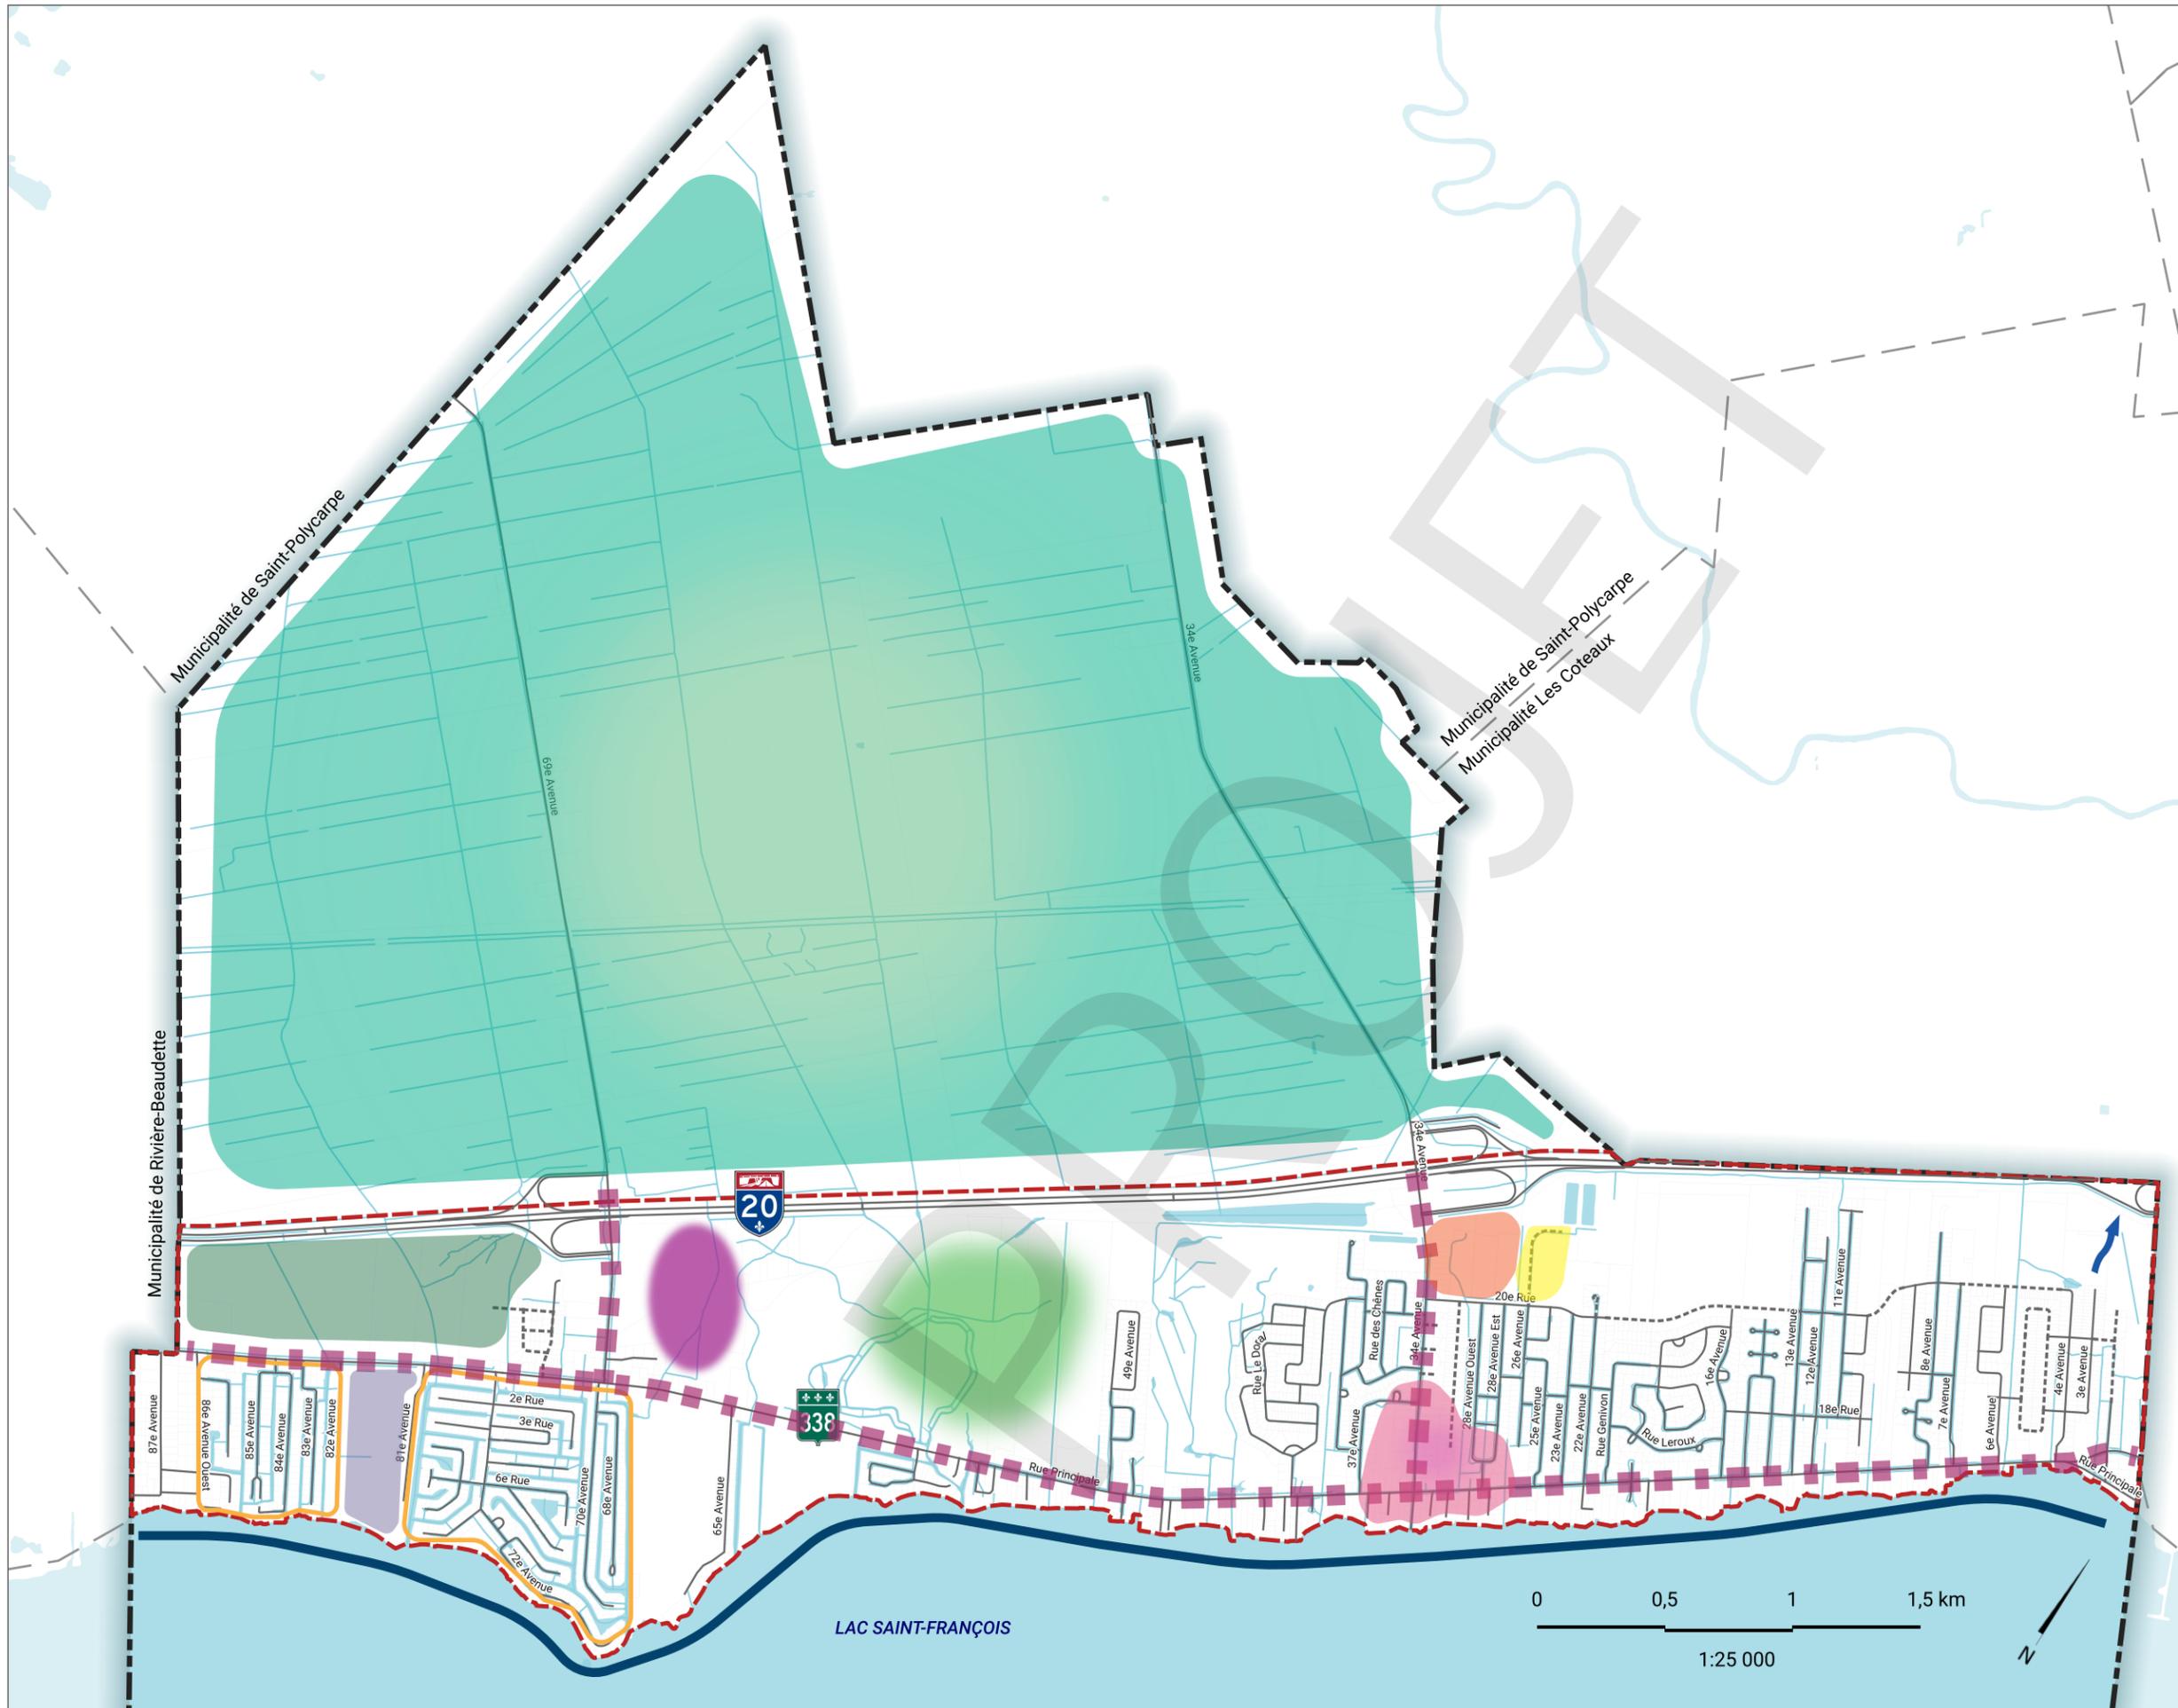

1:25 000

